



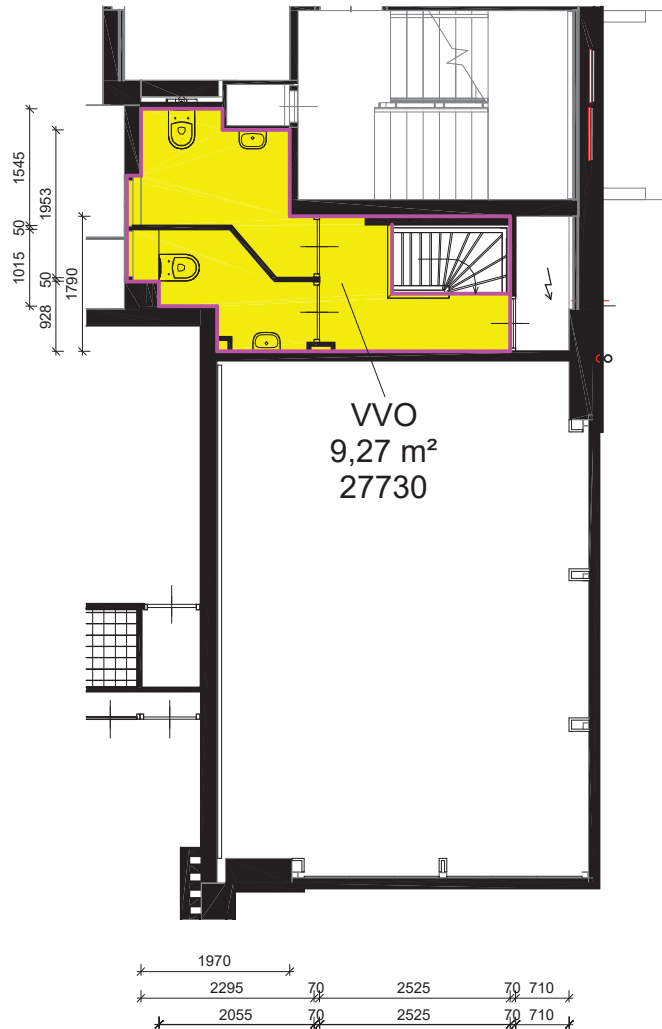

**Begane grond**

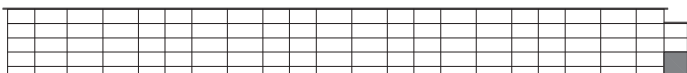

**1e Verdieping**



SCHAAL 1 : 100



BVO	VVO
62,1	49,7

CONFORM NEN-2580

**Stadgenoot**

SARPHATISTRAAT 370  
1018 GW AMSTERDAM

T: +31 (0)20 511 80 00  
E: info@stadgenoot.nl  
W: www.stadgenoot.nl

COMPLEXNAAM : Lucellestraat/Howijkstraat eo  
COMPLEXNUMMER : 8215  
DATUM : 19-03-2021  
STRAAT : Howijkstraat  
HUISNR. : 43  
POSTCODE : 1055 GD  
GEMEENTE : Amsterdam

LET OP:  
Hoewel Stadgenoot deze plattegrond met zorg tot stand heeft gebracht kan deze onjuistheden bevatten. U kunt aan deze plattegrond geen rechten ontleenen. Als u in de ruimte handelingen gaat verrichten of als u deze gaat kopen/huren, dient u vóórdat zelf te onderzoeken of de plattegrond correct is.

**27730**