




NR. 53 T/M 78

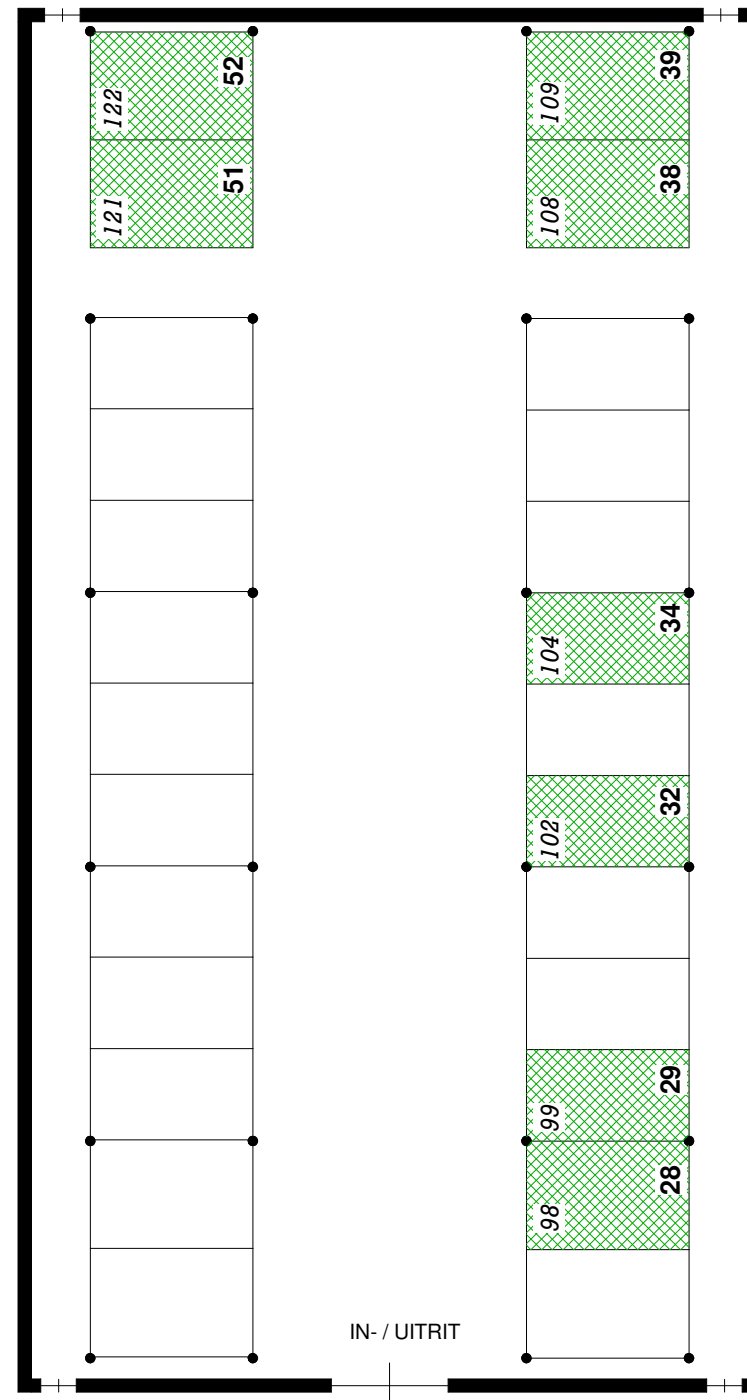

NR. 27 T/M 52

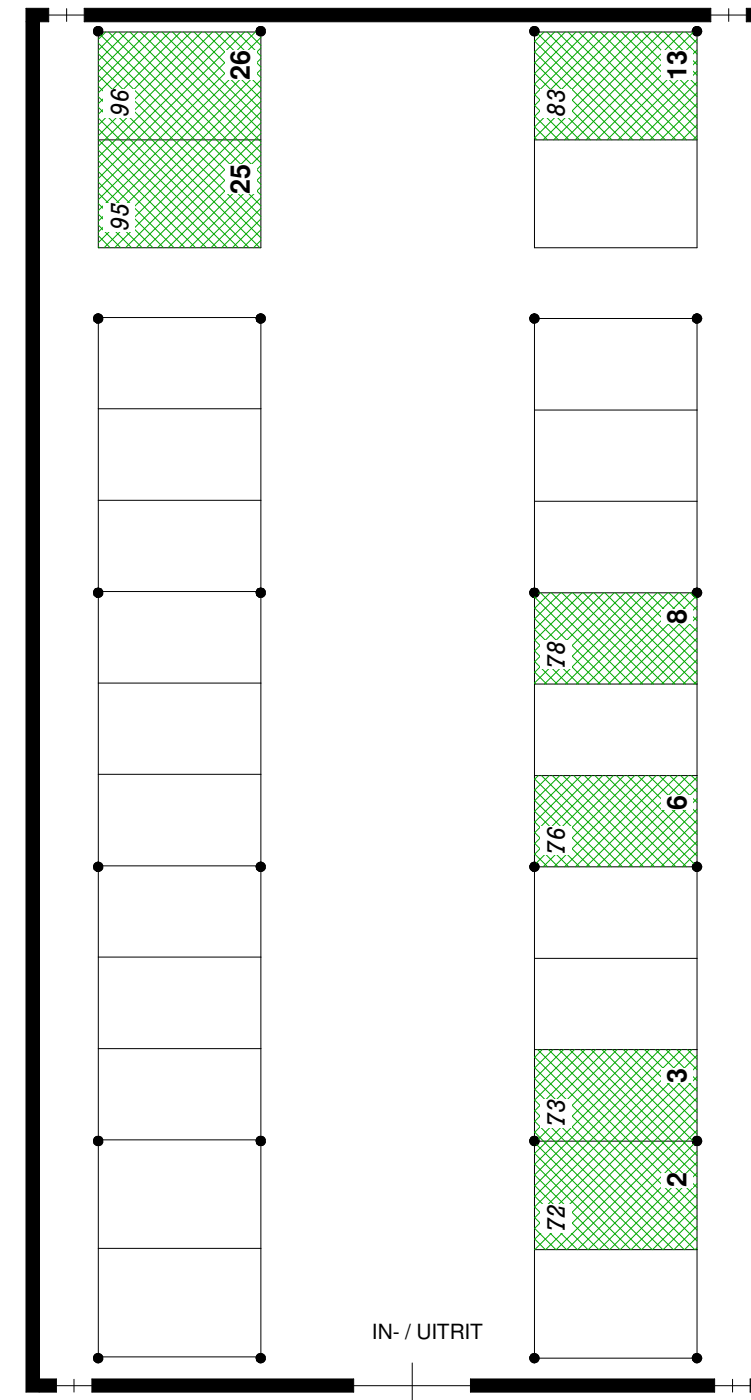

NR. 1 T/M 26

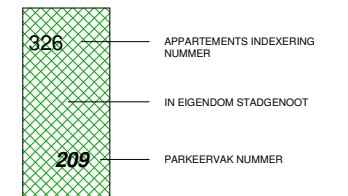

PARKEERGARAGE NIVEAU 0

Stadgenoot

COMPLEXNAAM : Cadiz
 COMPLEXNUMMER : 8070
 DATUM : 23-05-16
 STRAAT : Wolbrantskerkweg
 HUISNR. : 209
 POSTCODE : 1069 CL
 GEMEENTE : Amsterdam

SARPHATISTRAAT 370
 1018 GW AMSTERDAM

T: +31 (0)20 511 80 00
 E: info@stadgenoot.nl
 W: www.stadgenoot.nl

LET OP:
 Hoewel Stadgenoot deze plattegrond met zorg tot stand heeft gebracht kan deze onjuistheden bevatten. U kunt aan deze plattegrond geen rechten ontleenen. Als u in de huidige handelingen gaat veranderen of als u deze gaat kopiëren, dient u er zeker van te onderzoecken of de plattegrond correct is.