


- - - - - = OPENLICHT
PARKEEVAKKEN

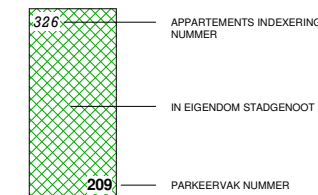


Stadgenoot

SARPHATISTRAAT 370
1018 GW AMSTERDAM
T: +31 (0)20 511 80 00
E: info@stadgenoot.nl
W: www.stadgenoot.nl

COMPLEXNAAM : Hof van Osdorp
COMPLEXNUMMER : 8153
DATUM : 23-05-2016
STRAAT : Jan Oudegeeststraat
HUISNR. : 28
POSTCODE : 1069 KG
GEMEENTE : Amsterdam

LET OP:
Hoewel Stadgenoot deze plattegrond met zorg tot stand heeft gebracht kan deze onjuistheden bevatten. U kunt aan deze plattegrond geen rechten ontleenen. Als u in de ruimte handelingen gaat verrichten of als u deze gaat kopieëren, dient u vooral zelf te onderzoeken of de plattegrond correct is.

PARKEERGARAGE NIVEAU 1

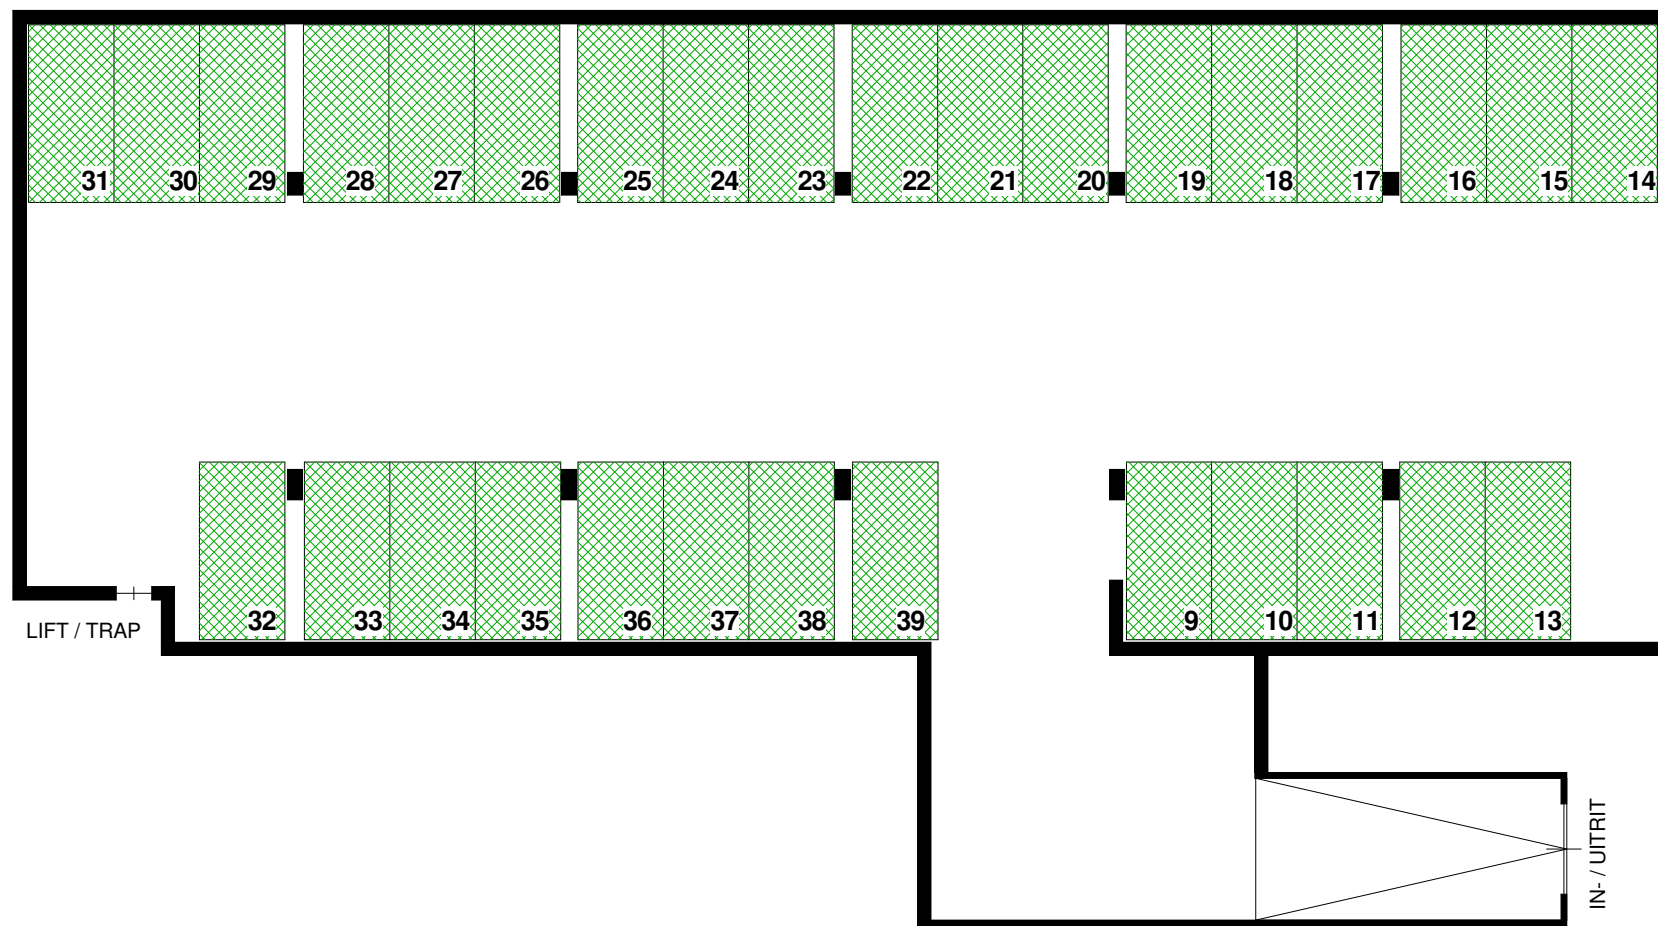

PARKEERGARAGE NIVEAU -1



COMPLEXNAAM : Hof van Osdorp
 COMPLEXNUMMER : 8153
 DATUM : 13-06-2016
 STRAAT : Jan Oudegeeststraat
 HUISNR. : 28
 POSTCODE : 1069 KG
 GEMEENTE : Amsterdam

SARPHATISTRAAT 370
1018 GW AMSTERDAM

T: +31 (0)20 511 80 00
 E: info@stadgenoot.nl
 W: www.stadgenoot.nl

LET OP:
 Hoewel Stadgenoot deze plattegrond met zorg tot stand heeft gebracht kan deze onjuistheden bevatten. U kunt aan deze plattegrond geen rechten ontleenen. Als u in de ruimte handelingen gaat verrichten of als u deze gaat kopieëren, dient u vooral zelf te onderzoeken of de plattegrond correct is.