
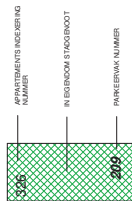


LIFT / TRAP

N- / UTRIT

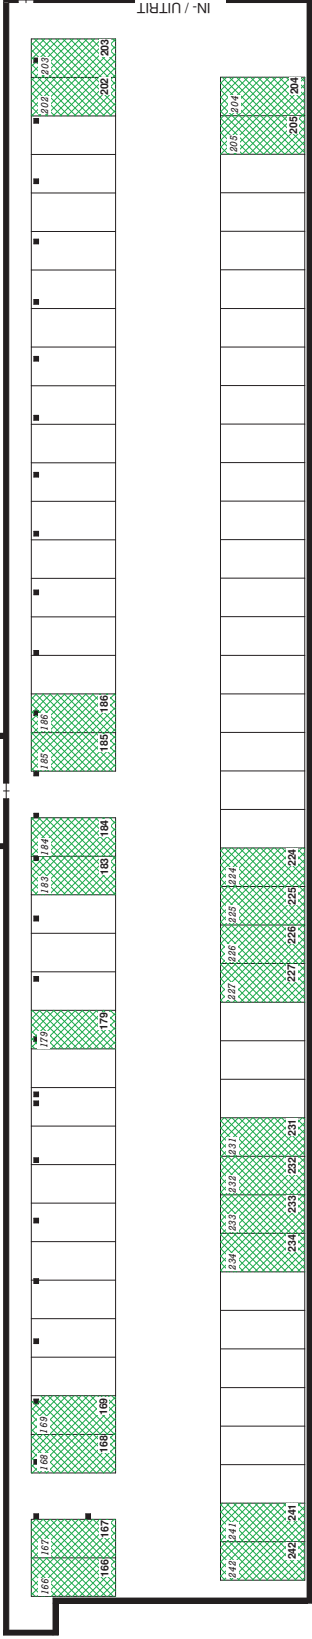

Stadgenoot

SANNAAT STRAAT 376
1018 GW AMSTERDAM
T: +31 (0)20 511 80 00
E: info@stadgenoot.nl
W: www.stadgenoot.nl

LET OP:
De afgebeelde plattegrond is een voorlopige afbeelding. Het is mogelijk dat de afgebeelde plattegrond niet overeenkomt met de werkelijke situatie. Het is aan de koper te verantwoorden dat de afgebeelde plattegrond overeenkomt met de werkelijke situatie.

COMPLEXNAAM : Zoelenkerk
COMPLEXNUMMER : 8441
DATUM : 25-05-16
STRAAT : Nierkerkstraat
HUISNR. : 6
POSTCODE : 1069 JC
GEMEENTE : Amsterdam

PARKEERGARAGE NIVEAU -1