



# PARKEERGARAGE NIVEAU 0

**Stadgenoot**

SARPHATISTRAAT 370  
1018 GW AMSTERDAM  
T: +31 (0)20 511 80 00  
E: info@stadgenoot.nl  
W: www.stadgenoot.nl

LET OP:  
Hoevel Stadgenoot deze plattegrond met zorg tot stand heeft gebracht kan deze onjuistheden bevatten. U kunt aan deze plattegrond geen rechten ontleenen. Als u in de huidige handelingen gaat verschillen of als u deze gaat kopiëren, dient u erbij te onderzoeken of de plattegrond correct is.

COMPLEXNAAM : Tolkamerstraat eo  
COMPLEXNUMMER : 8355  
DATUM : 24-05-16  
STRAAT : Tielstraat Oost  
HUISNR. :  
POSTCODE : 1107 PZ  
GEMEENTE : Amsterdam

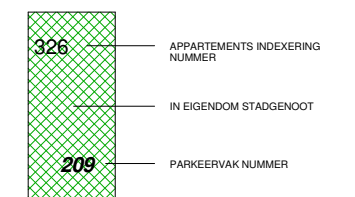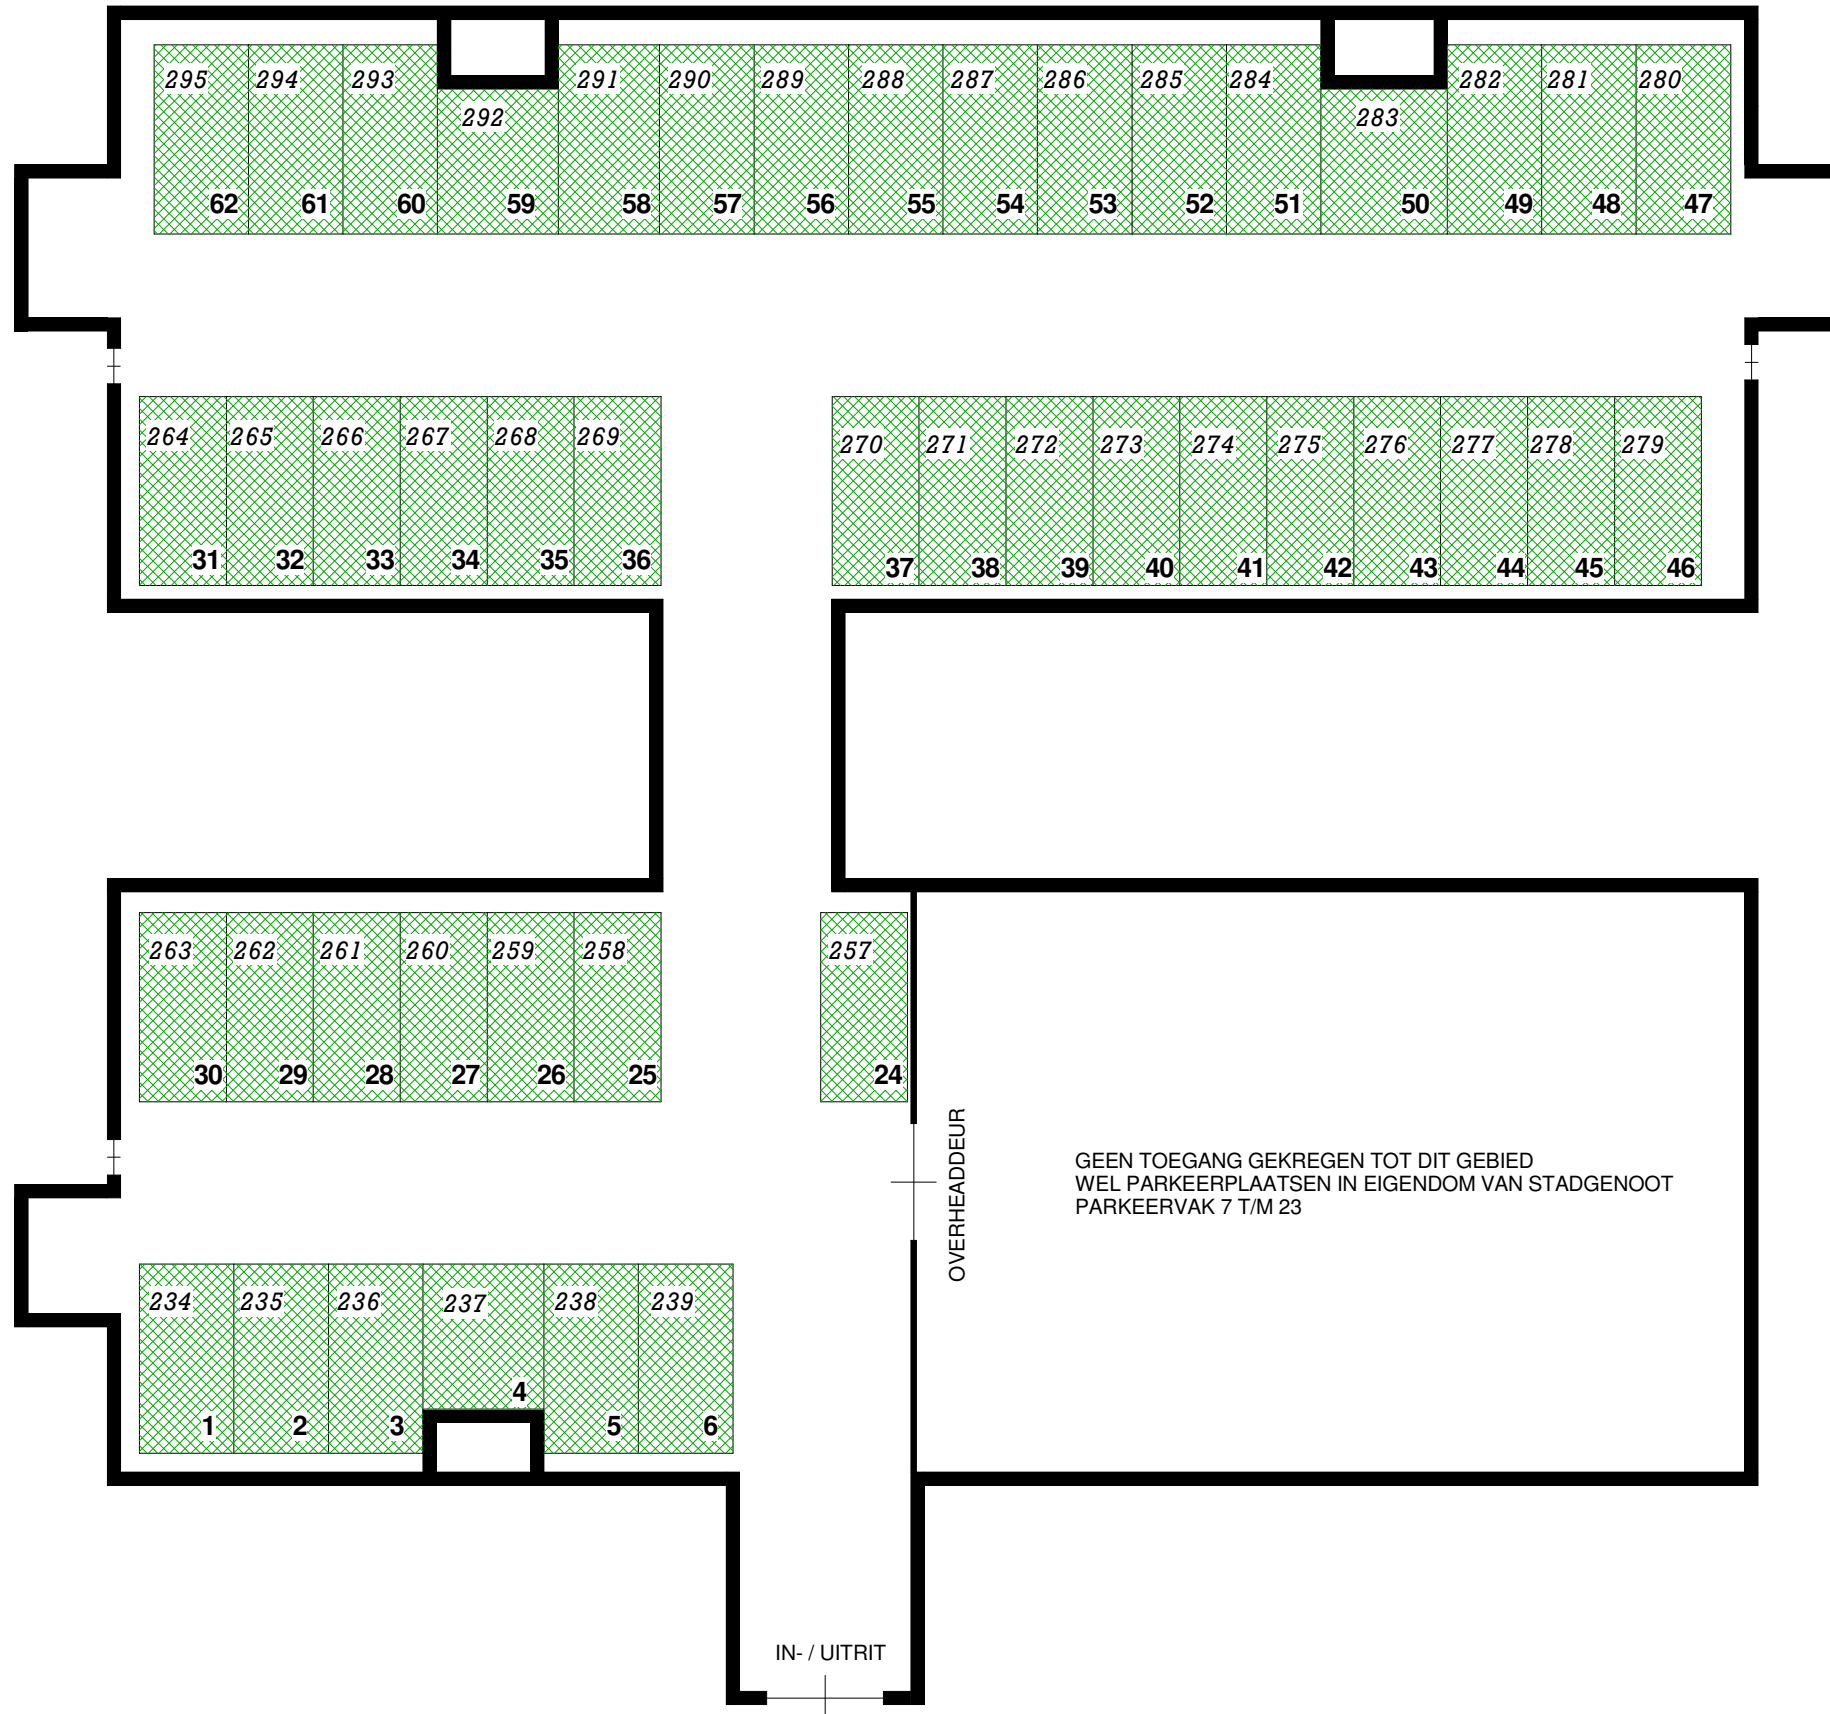

# PARKEERGARAGE NIVEAU 0



COMPLEXNAAM : Tolkamerstraat eo  
 COMPLEXNUMMER : 8355  
 DATUM : 24-05-16  
 STRAAT : Tielstraat West  
 HUISNR. :  
 POSTCODE : 1107 PZ  
 GEMEENTE : Amsterdam

SARPHATISTRAAT 370  
 1018 GW AMSTERDAM  
 T: +31 (0)20 511 80 00  
 E: info@stadgenoot.nl  
 W: www.stadgenoot.nl

LET OP:  
 Hoewel Stadgenoot deze plattegrond met  
 zorg tot stand heeft gebracht kan deze  
 onjuistheden bevatten. U kunt aan deze  
 plattegrond geen rechten ontleenen. Als u in  
 de ruimtelijke handelingen gaat veranderen of als  
 u deze gaat kopiëren, dient u er zeker van  
 te onderzoeken of de plattegrond correct is.