
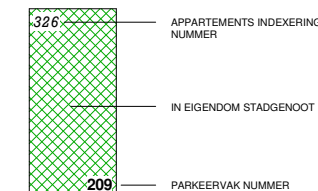


PARKEERGARAGE NIVEAU -1

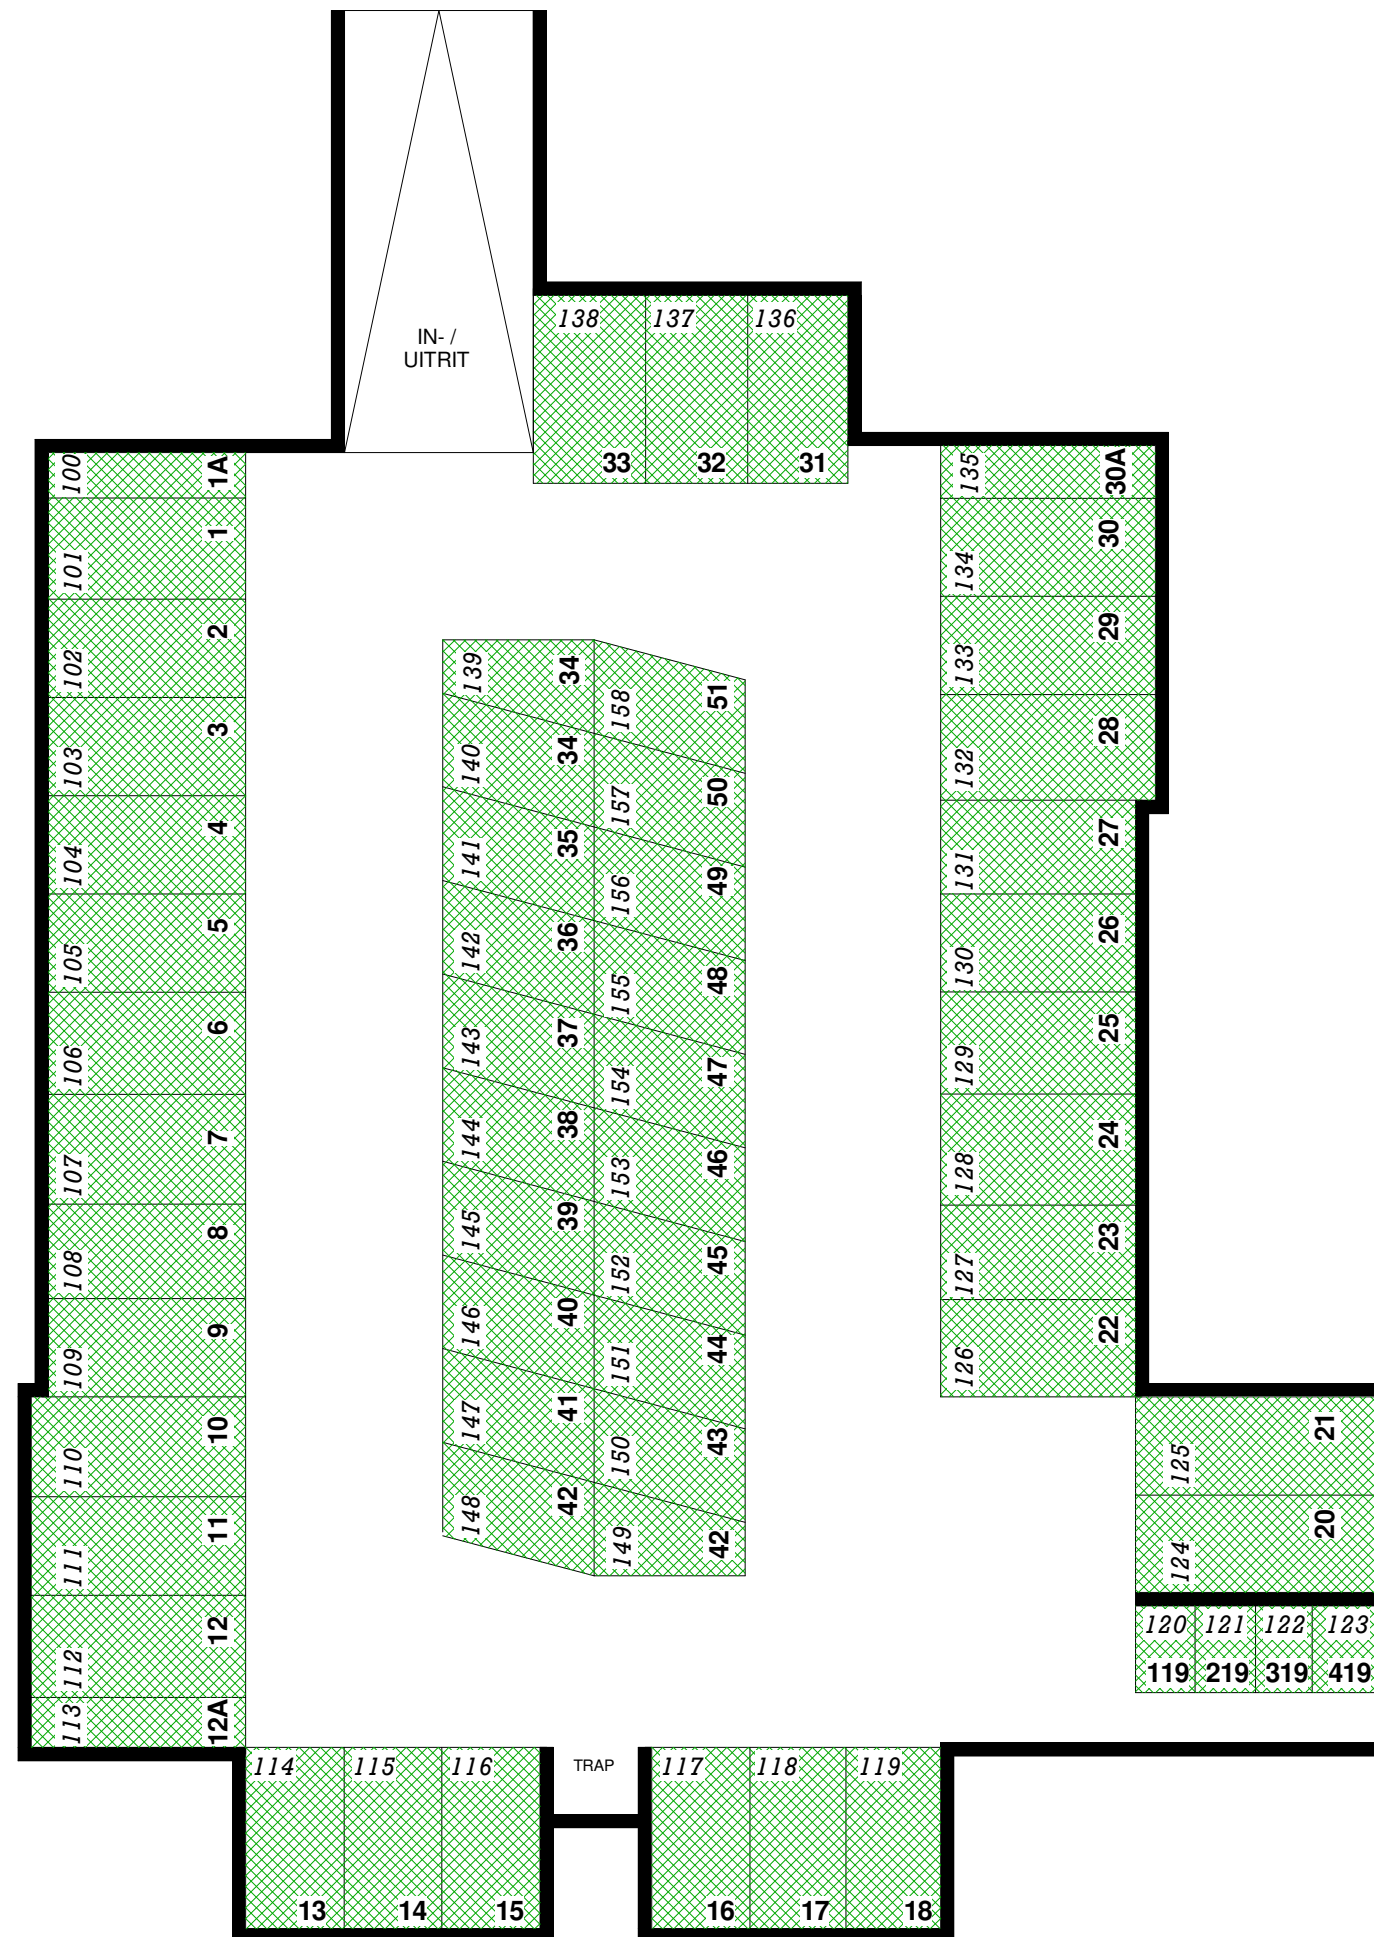

COMPLEXNAAM : De Liefde
COMPLEXNUMMER : 8092
DATUM : 20-05-2016
STRAAT : Bilderdijkstraat
HUISNR. : 19
POSTCODE : 1052 NA
GEMEENTE : Amsterdam

SARPHATISTRAAT 370
 1018 GW AMSTERDAM
 T: +31 (0)20 511 80 00
 E: info@stadgenoot.nl
 W: www.stadgenoot.nl

LET OP:
 Hoewel Stadgenoot deze plattegrond met zorg tot stand heeft gebracht kan deze onjuistheden bevatten. U kunt aan deze plattegrond geen rechten ontleenen. Als u in de ruimte handelingen gaat verrichten of als u deze gaat kopieëren, dient u vooral zelf te onderzoeken of de plattegrond correct is.