




PARKEERGARAGE NIVEAU -1

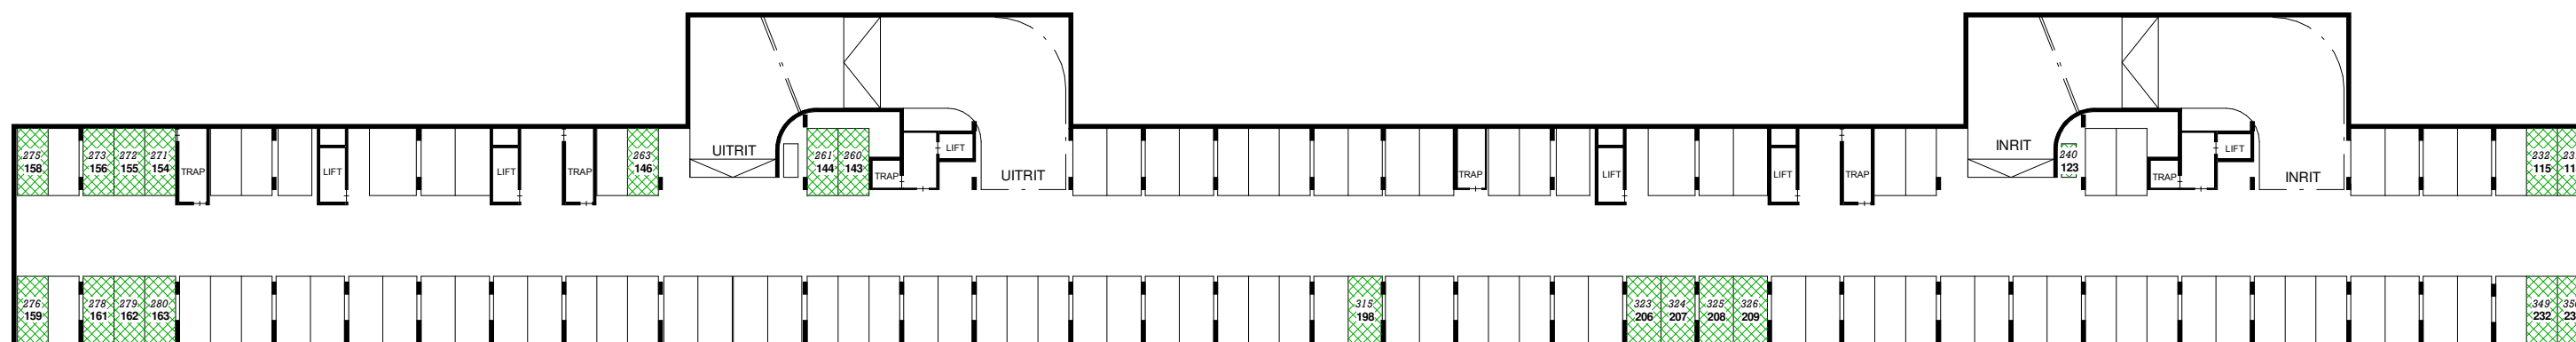

PARKEERGARAGE NIVEAU -2

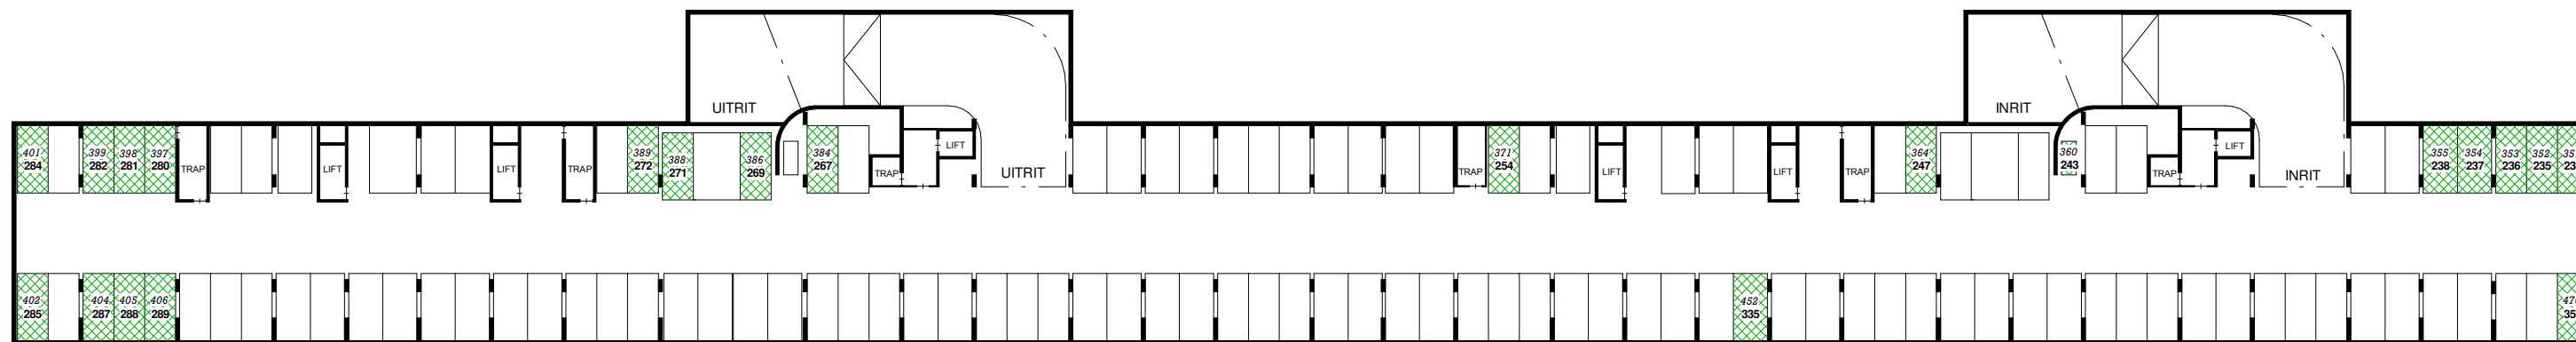

PARKEERGARAGE NIVEAU -3

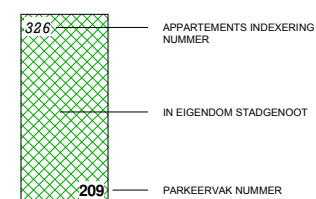

Stadgenoot

COMPLEXNAAM : Argentië
 COMPLEXNUMMER : 8758
 DATUM : 13-04-2016
 STRAAT : Oostelijke Handelskade
 HUISNR. : 863
 POSTCODE : 1019 BW
 GEMEENTE : Amsterdam

SARPHATISTRAAT 370
 1018 GW AMSTERDAM
 T: +31 (0)20 511 80 00
 E: info@stadgenoot.nl
 W: www.stadgenoot.nl

LET OP:
 Hoewel Stadgenoot deze plattegrond met
 zorg tot stand heeft gebracht kan deze
 onjuistheden bevatten. U kunt aan deze
 plattegrond geen rechten ontleenen. Als u in
 de ruimte handelingen gaat verrichten of als
 u deze gaat kopieer/buizen, dient u volledig zelf
 te onderzoeken of de plattegrond correct is.