



Souterrain

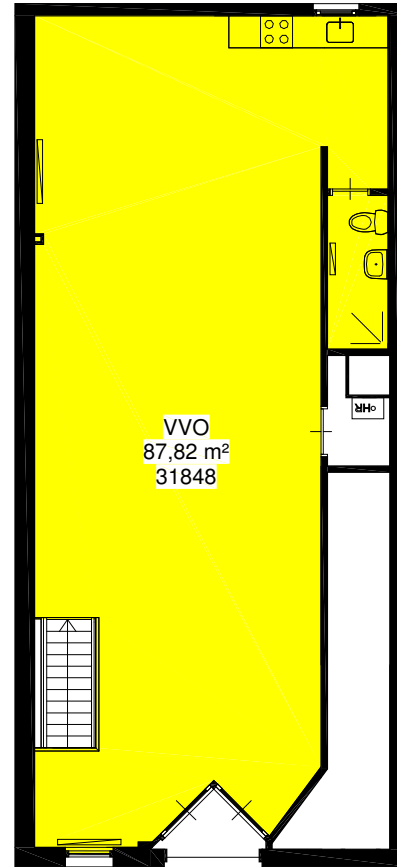

1e Verdieping

SCHAAL 1 : 100

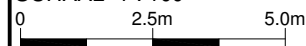

BVO	VVO
106,22	87,82

CONFORM NEN-2580

COMPLEXNAAM : Korte Koningsstraat OB
 COMPLEXNUMMER : 8276
 DATUM : 12-11-2018
 STRAAT : Recht Boomsloot
 HUISNR. : 88
 POSTCODE : 1011 ED
 GEMEENTE : Amsterdam

Stadgenoot

SARPHATISTRAAT 370
1018 GW AMSTERDAM

T: +31 (0)20 511 80 80
E: info@stadgenoot.nl
W: www.stadgenoot.nl

LET OP:
 Het voor Stadgenoot doorgegeven met
 artikel 17c Wet WO 2014 (artikel 17c Wet WO
 2007) informatie over een vastgoed
 object wordt gepubliceerd op de website van
 de gemeente Amsterdam. Het is niet mogelijk
 te voorkomen dat deze informatie ook wordt
 openbaar gemaakt op andere manieren.

31848